


1. 会場レイアウト

- ブースNo.1~15 小間寸法 W:3600×D:2400×H:1900
- ブースNo.16~19 小間寸法 W:4400×D:3600×H:1900(但し小間内に1000×1200の柱有り)
- ブースNo.20~22 小間寸法 W:3600×D:3600×H:1900
- ブースNo.23 小間寸法 W:3750×D:3450×H:1900

⑥~⑨ブースの背面には、ガラリ(通気口)及び分電盤が設置されておりますので、予めご了承ください。(写真参照)

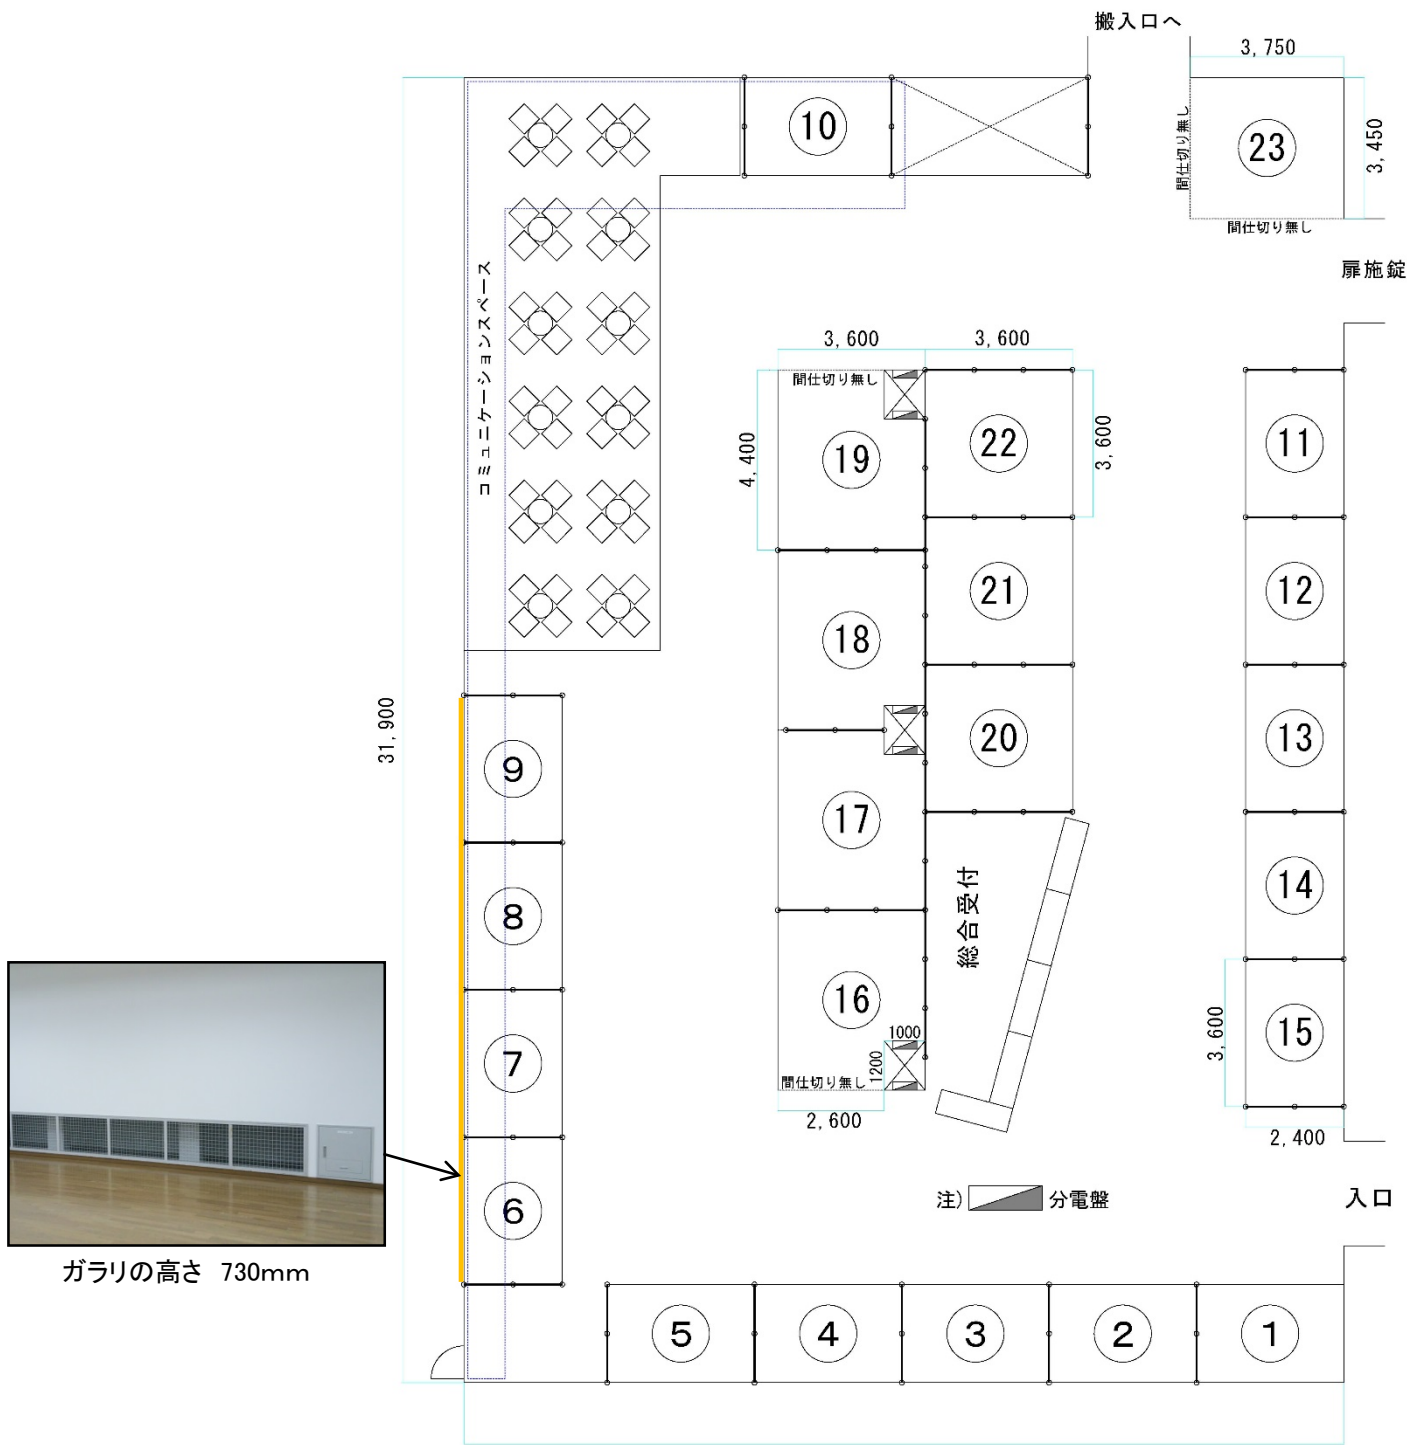


ガラリの高さ 730mm

天井高:4000 (一部下がり天井:3200(青枠内))

21,500

2. 基本ブース

【1小間】イメージ図

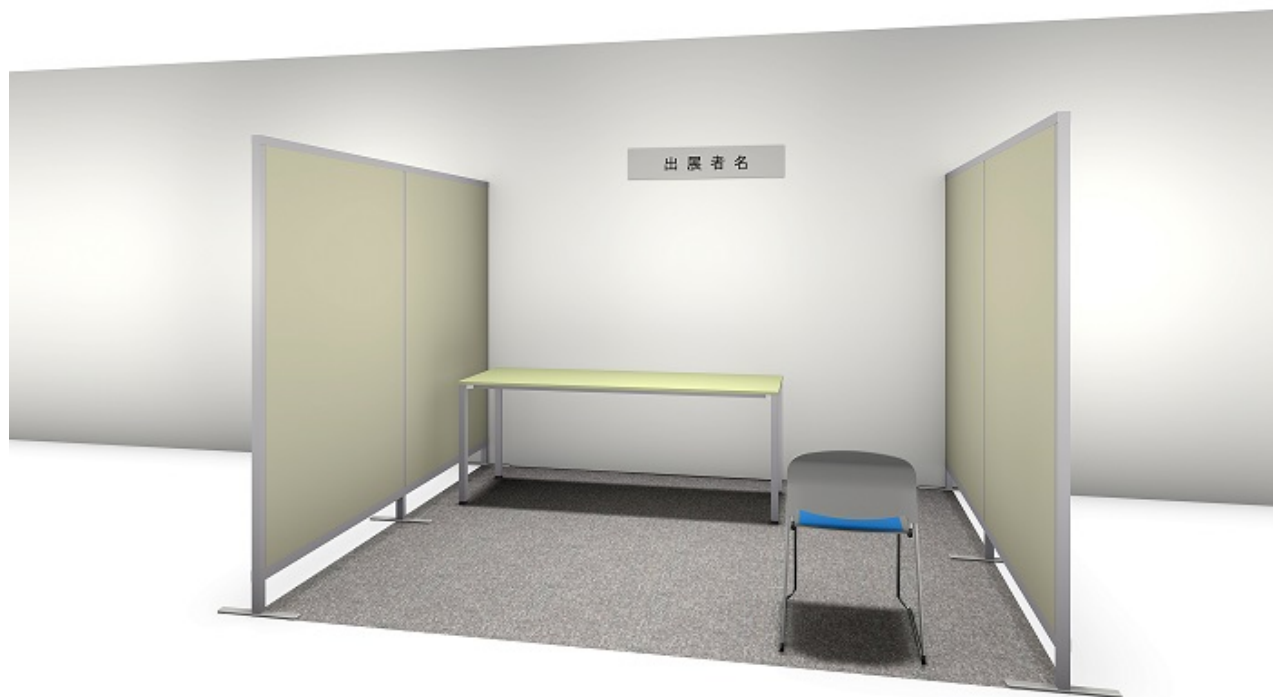

【1小間】基本設備

品名	仕様	数	備考
団体名板	W1000×H200	1個	青地に白抜きゴシック体文字
長机	W1800×D600×H730	1台	2個以上ご要望の場合は当日、お申し付け下さい。
イス		1脚	2個以上ご要望の場合は当日、お申し付け下さい。
コンセント	2口コンセント	1個	1kW
システムパネル	H1900	1式	自立式
カーペット	パンチカーペット: グレー	1式	不要の場合は事前にお知らせ下さい。下地はフローリングです。